



Coupe AA sur voirie primaire

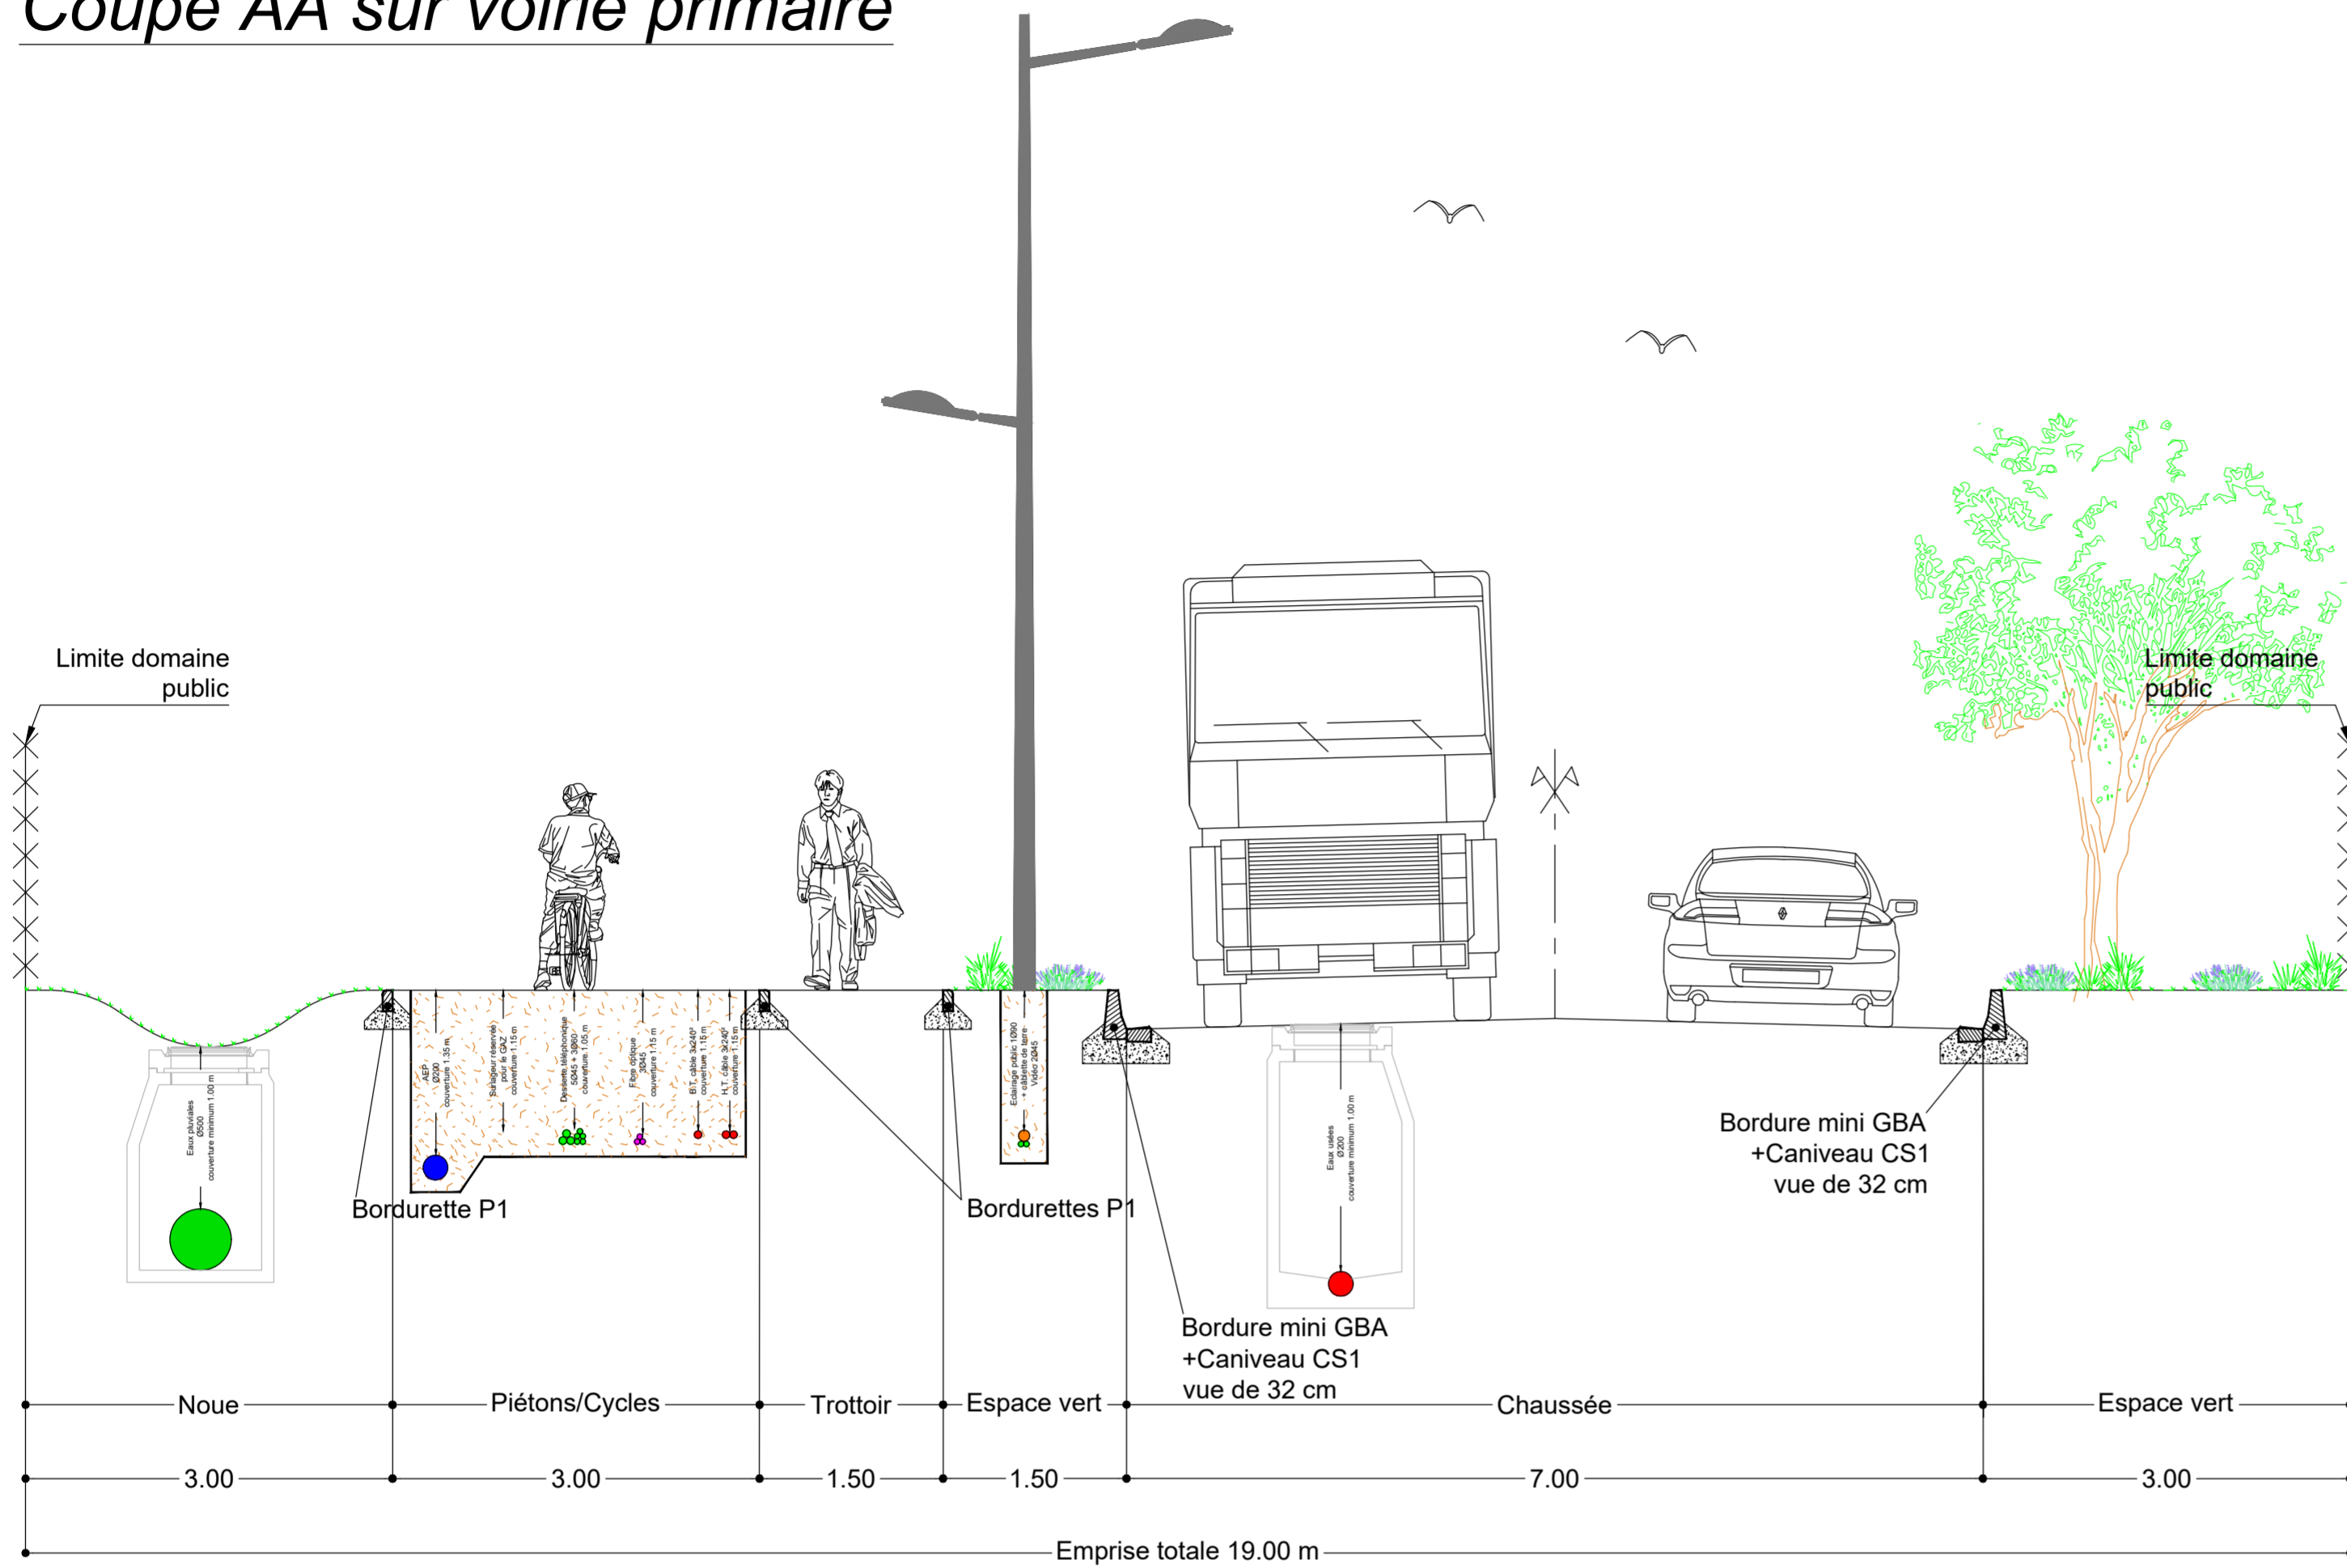

Coupe BB sur voirie secondaire

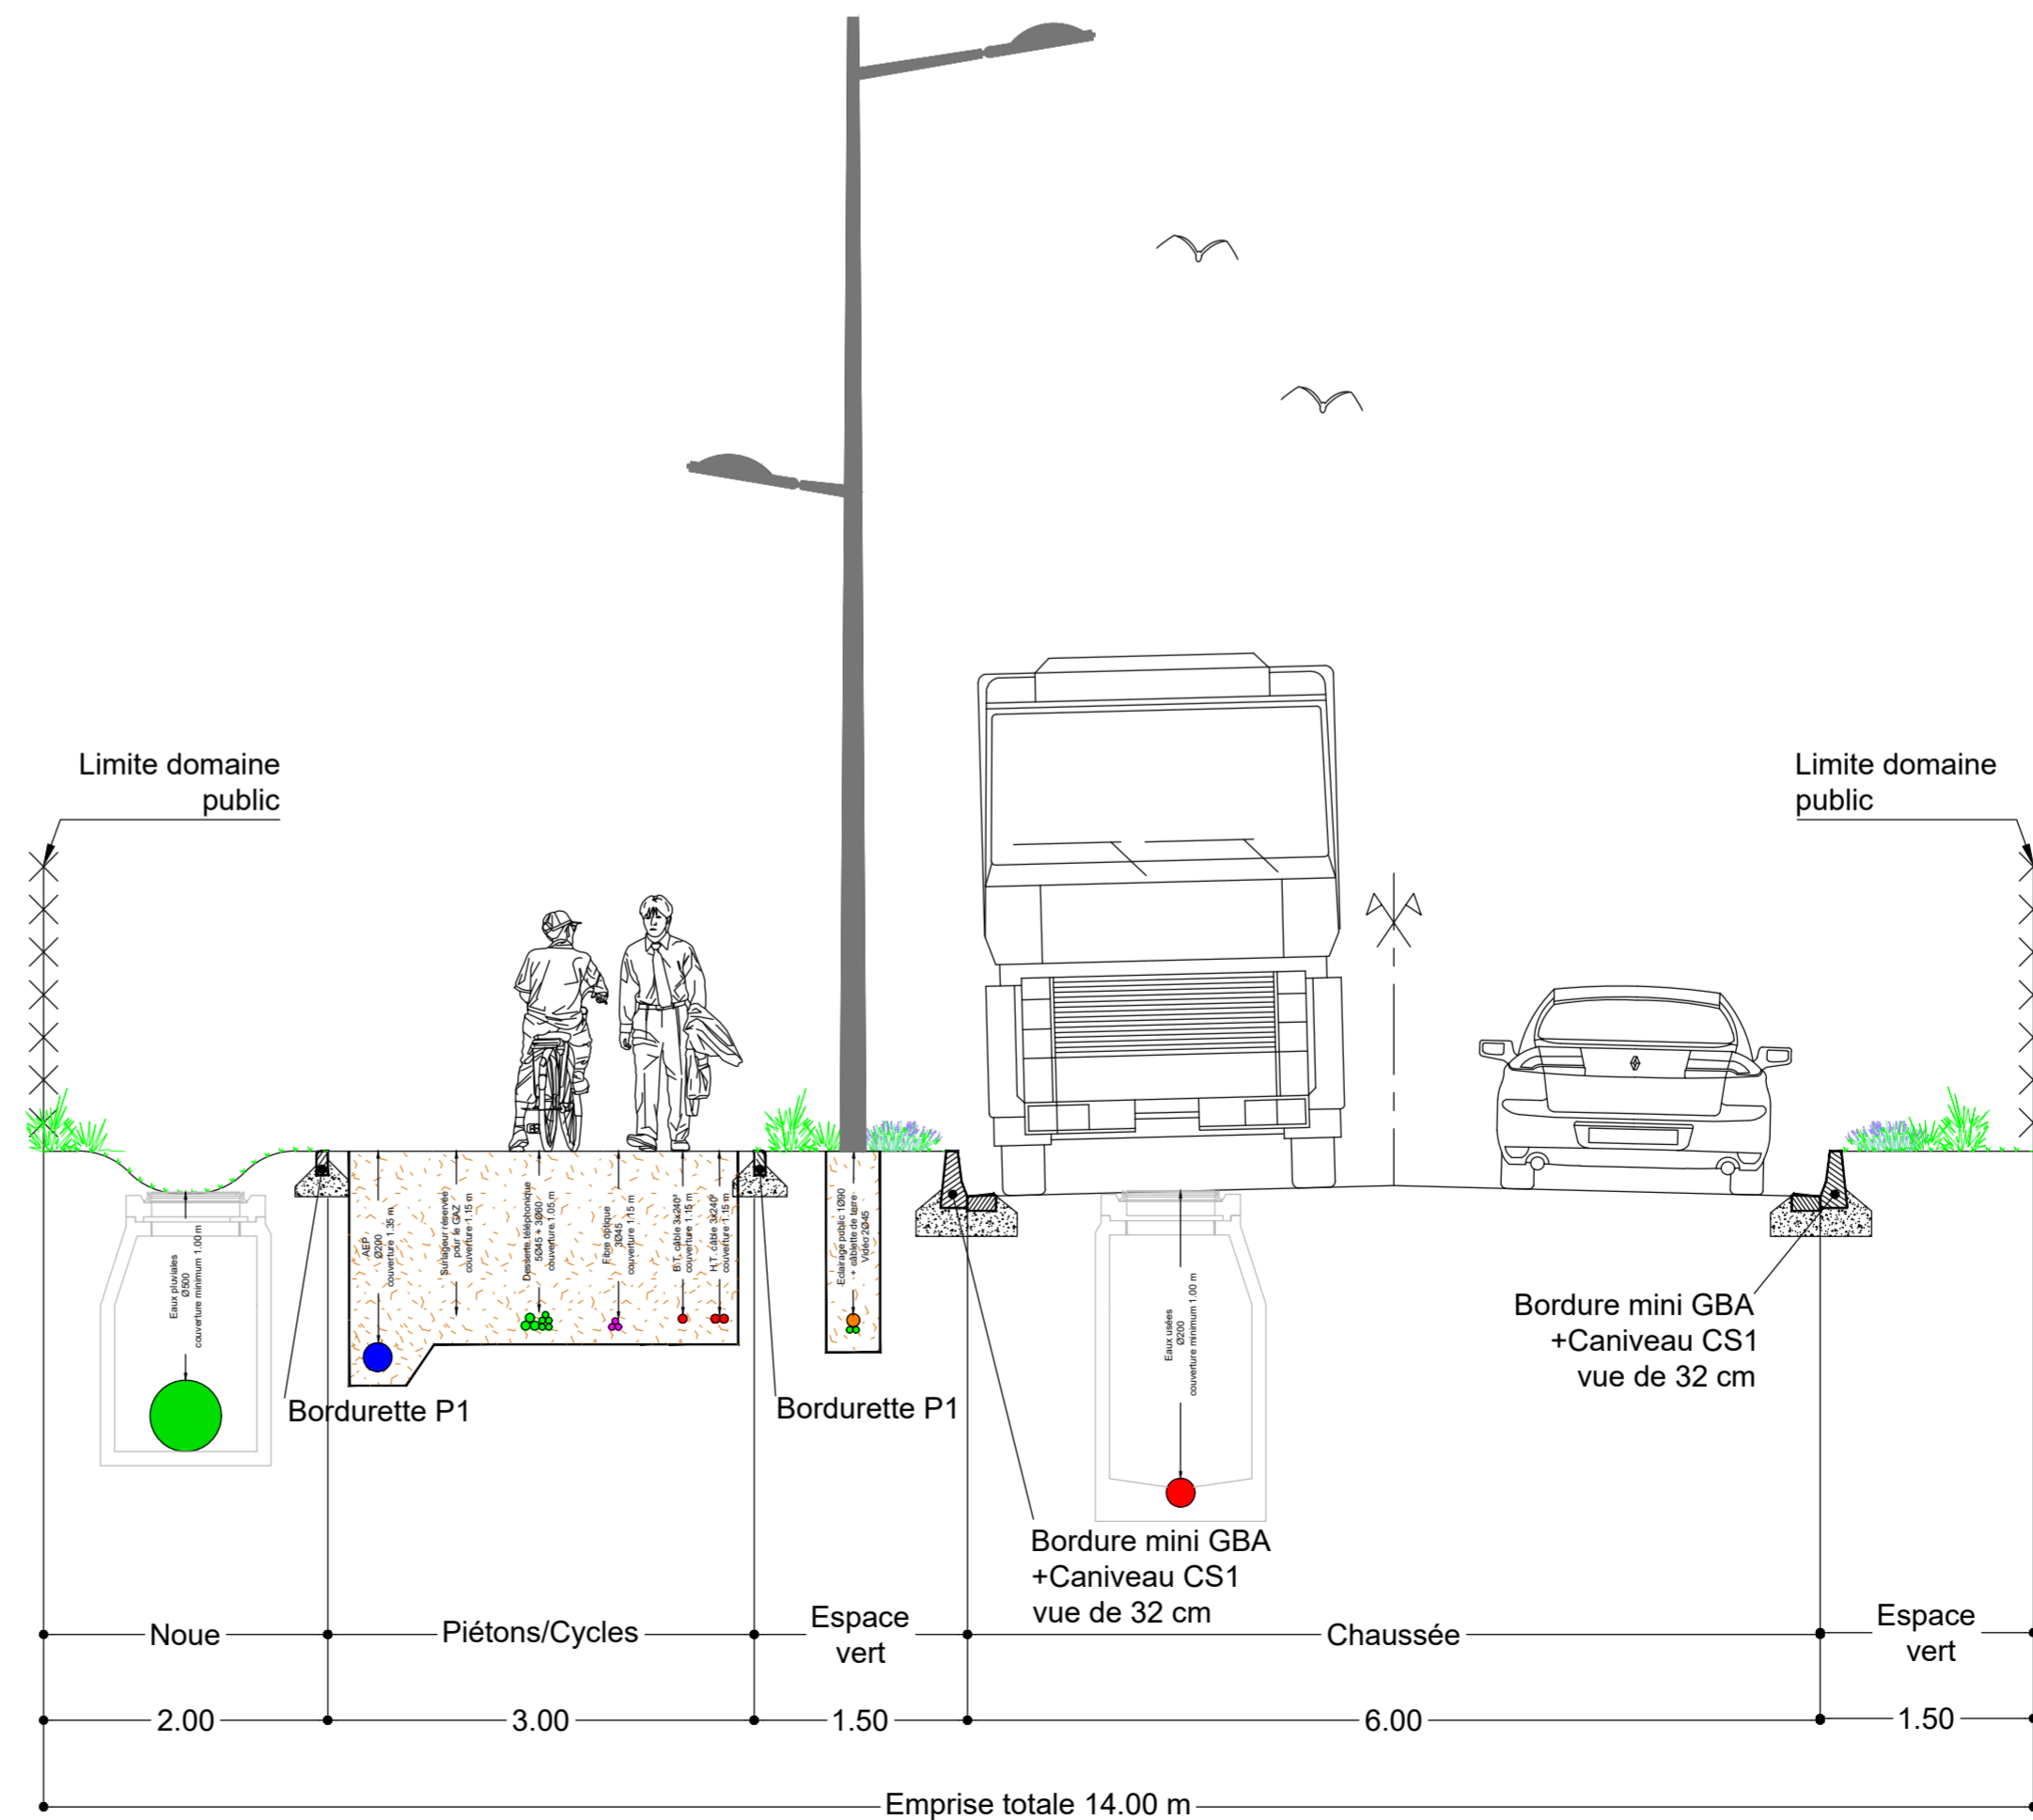

Départements Eure et Loir / Loiret
Communes Poupry / Artenay

SYNDICAT MIXTE ARTENAY - POUPRY

2 rue de l'Arsenal
28140 ORGERES EN BEAUCE
Tél : 02.37.99.75.60
Fax : 02.37.99.72.85

ZAI ARTENAY - POUPRY LOTISSEMENT TRANCHE 3

PERMIS D'AMENAGER

A	03/06/2024	J.R.	Edition initiale			B.D.
Ind.	Date	Nom	Modification			Vérifié
ESQ	AVP	PRO	DCE	VISA	DOE	

Fond de Plan dressé par : AXIS-CONSEILS - SARL DE GEOMETRES-EXPERTS 12, Rue A. Avise BP 1202 - 45002 ORLEANS Tél:02.38.53.77.15

PA5 - COUPES EN TRAVERS DE VOIRIE

N° DE PLAN	PA5	 <p>SAFEGE SAS Direction France Nord Ouest Agence Centre Loire 20, Rue André Dessaux 45400 FLEURY LES AUBRAIS Tél : 02.38.88.06.56 Fax : 02.38.72.65.93 e-mail : orleans@safège.fr</p>
NUMERO D'ETUDE	ECHELLE	
23NCL074	1/50	
DATE	CHEF DE PROJET	
JUIN 2024	B.D.	